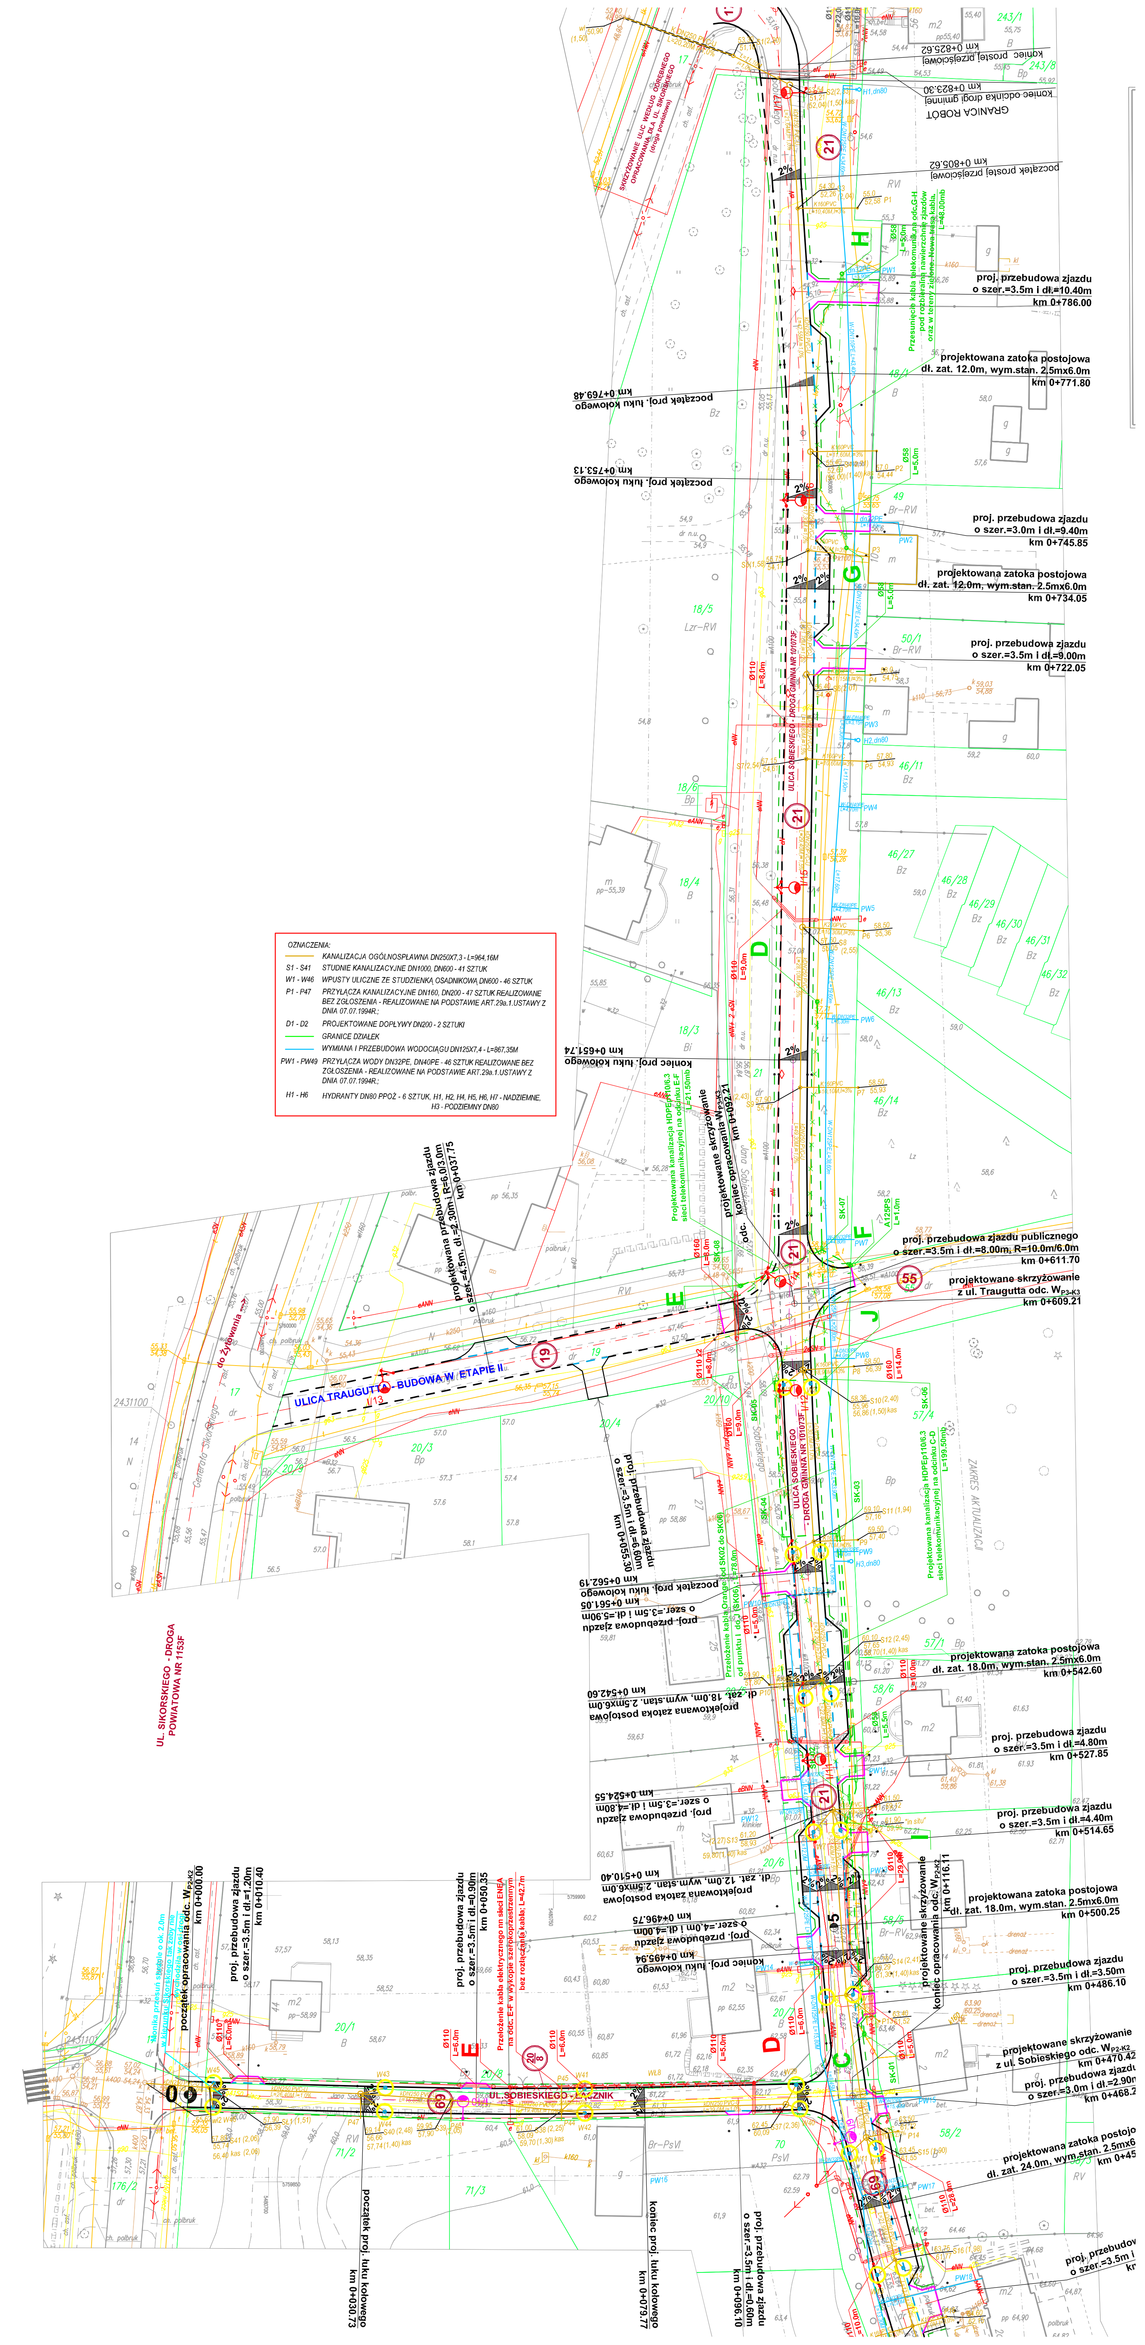
OZNACZENIA:
KANALIZACJA OGÓLNOSPŁAWNA DN250/X7,3 - L=964,16M
S1 - S41 STUDNIE KANALIZACYJNE DN1000, DN600 - 41 SZTUK
W1 - W46 WPUSTY ULICZNE ZE STUDZIENKĄ OSADNIKOWĄ DN600 - 46 SZTUK
P1 - P47 PRZYŁĄCZA KANALIZACYJNE DN160, DN200 - 47 SZTUK REALIZOWANE BEZ ZOŁOSZENIA - REALIZOWANE NA PODSTAWIE ART.29a.1.USTAWY Z DNIA 07.07.1994R.;
D1 - D2 PROJEKTOWANE DOPŁYWY DN200 - 2 SZTUKI
GRANICE DZIAŁEK
WYMIANA I PRZEBUDOWA WODOCIĄGU DN125/X7,4 - L=867,35M
PW1 - PW49 PRZYŁĄCZA WODY DN32PE, DN40PE - 46 SZTUK REALIZOWANE BEZ ZOŁOSZENIA - REALIZOWANE NA PODSTAWIE ART.29a.1.USTAWY Z DNIA 07.07.1994R.;
H1 - H6 HYDRANTY DN80 PPOŻ - 6 SZTUK, H1, H2, H4, H5, H6, H7 - NADZIEMNE, H3 - PODZIEMNY DN80
ULICA TRAUGUTTA - BUDOWA W ETAPIE II
ULICA SOBIESKIEGO - DROGA GMINNA NR 101073F
ULICA SOBIESKIEGO
GRANICA ROBÓT
koniec odcinka drogi gminnej km 0+823.30
koniec prosiej przejściowej km 0+822.62
początek prosiej przejściowej km 0+805.62
początek proj. łuku kołowego km 0+769.48
początek proj. łuku kołowego km 0+753.13
koniec proj. łuku kołowego km 0+651.74
początek proj. łuku kołowego km 0+562.19
początek proj. łuku kołowego km 0+543.60
koniec proj. łuku kołowego km 0+524.55
koniec proj. łuku kołowego km 0+510.40
koniec proj. łuku kołowego km 0+496.75
koniec proj. łuku kołowego km 0+495.54
początek proj. łuku kołowego km 0+080.73
proj. przebudowa zjazdu o szer.=3.5m i dł.=1.20m km 0+010.40
proj. przebudowa zjazdu o szer.=3.5m i dł.=0.30m km 0+050.35
Przełożenie kabla elektrycznego nn sieci ENEA na odc.E-F w wykopie szerokoprzestrzennym bez rozkopu.Długość kabla: L=42.7m
Przełożenie kabla telekomunikacyjnego sieci ORANGE na odc.G-H w wykopie szerokoprzestrzennym bez rozkopu.Długość kabla: L=46.00mb
Przełożenie kabla telekomunikacyjnego sieci ORANGE na odc.C-D w wykopie szerokoprzestrzennym bez rozkopu.Długość kabla: L=199.50mb
Projektowana kanalizacja HDPE ø160 sieci telekomunikacyjnej na odcinku E-F
Projektowana kanalizacja HDPE ø160 sieci telekomunikacyjnej na odcinku C-D
proj. przebudowa zjazdu o szer.=3.5m i dł.=5.90m km 0+535.50
proj. przebudowa zjazdu o szer.=3.5m i dł.=5.30m km 0+651.05
proj. przebudowa zjazdu o szer.=3.5m i dł.=4.80m km 0+525.55
proj. przebudowa zjazdu o szer.=3.5m i dł.=9.40m km 0+745.85
proj. przebudowa zjazdu o szer.=3.5m i dł.=9.00m km 0+722.05
proj. przebudowa zjazdu o szer.=3.5m i dł.=10.40m km 0+786.00
proj. przebudowa zjazdu publicznego o szer.=3.5m i dł.=8.00m, R=10.0m/6.0m km 0+611.70
projektowane skrzyżowanie z ul. Traugutta odc. W P2-K3 km 0+609.21
projektowane skrzyżowanie z ul. Sobieskiego odc. W P2-K2 km 0+470.42
projektowane skrzyżowanie z ul. Sobieskiego odc. W P2-K2 km 0+116.11
proj. przebudowa zjazdu o szer.=3.5m i dł.=4.80m km 0+527.85
proj. przebudowa zjazdu o szer.=3.5m i dł.=4.40m km 0+514.65
proj. przebudowa zjazdu o szer.=3.5m i dł.=3.50m km 0+486.10
proj. przebudowa zjazdu o szer.=3.5m i dł.=2.90m km 0+468.2
projektowana zatoka postojowa dł. zat. 12.0m, wym.stan. 2.5mx6.0m km 0+771.80
projektowana zatoka postojowa dł. zat. 12.0m, wym.stan. 2.5mx6.0m km 0+734.05
projektowana zatoka postojowa dł. zat. 18.0m, wym.stan. 2.5mx6.0m km 0+542.60
projektowana zatoka postojowa dł. zat. 18.0m, wym.stan. 2.5mx6.0m km 0+542.60
projektowana zatoka postojowa dł. zat. 18.0m, wym.stan. 2.5mx6.0m km 0+500.25
projektowana zatoka postojowa dł. zat. 24.0m, wym.stan. 2.5mx6 km 0+45
proj. przebudov o szer.=3.5m i km
